


PLANO DE IMPLANTACIÓN

1:100

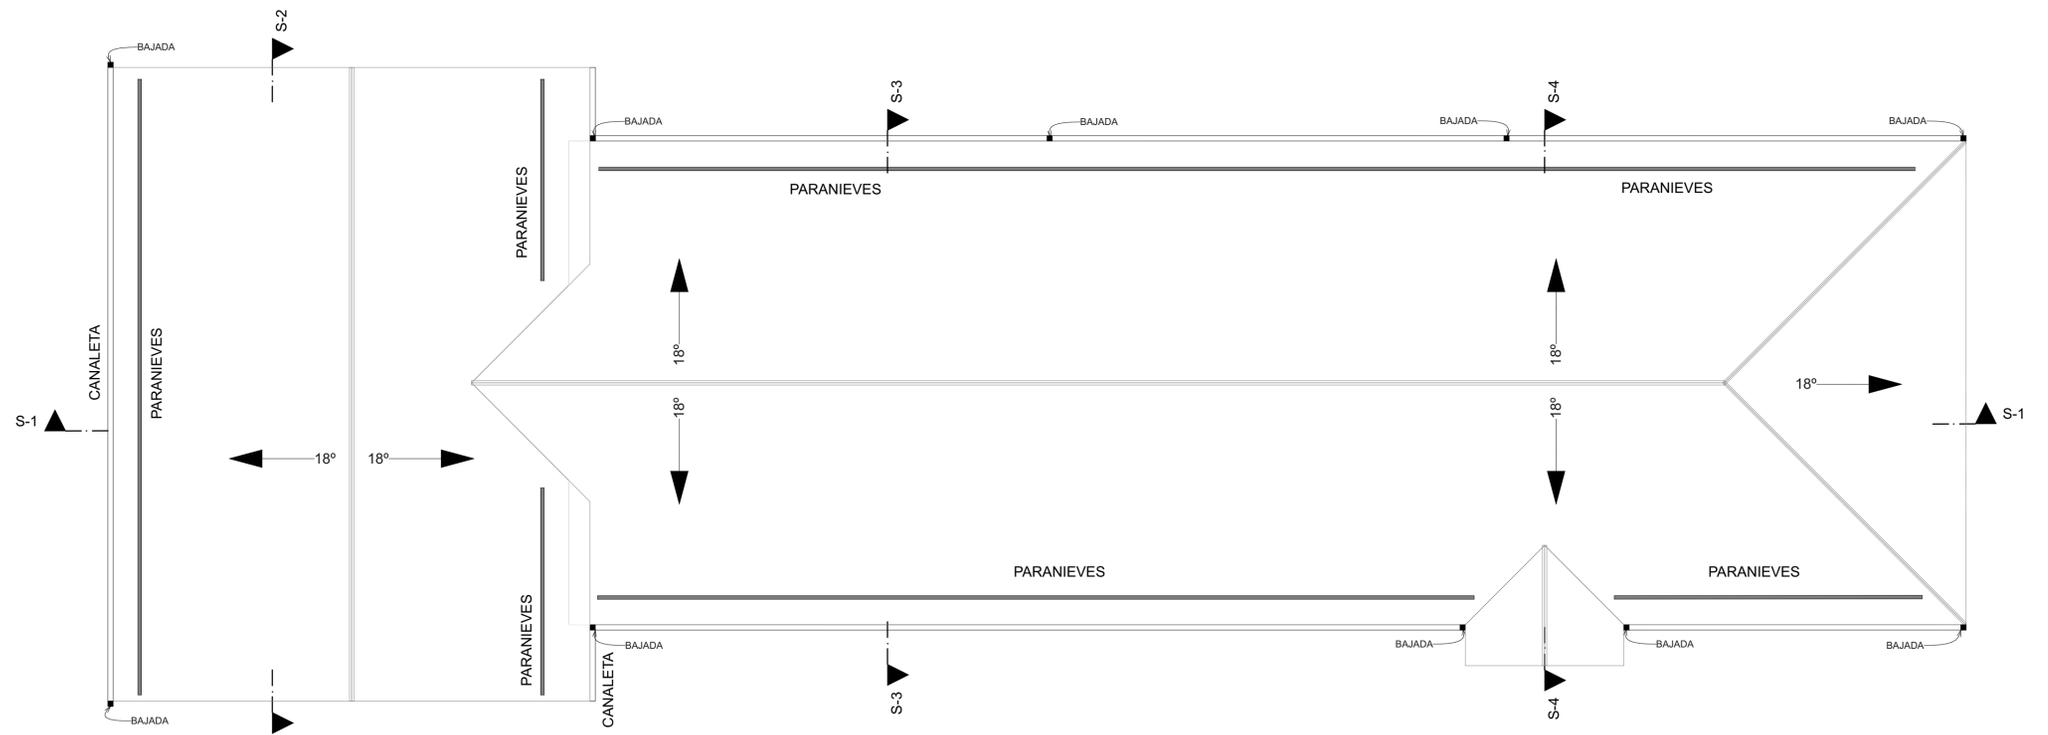

PLANTA DE TECHOS

1:100

PROYECTO	DIBUJO	PROYECTO "INCUBADORA"	
FECHA	12/2020		
FIRMA		OBSERVACIONES:	PLANO N°: A-03