

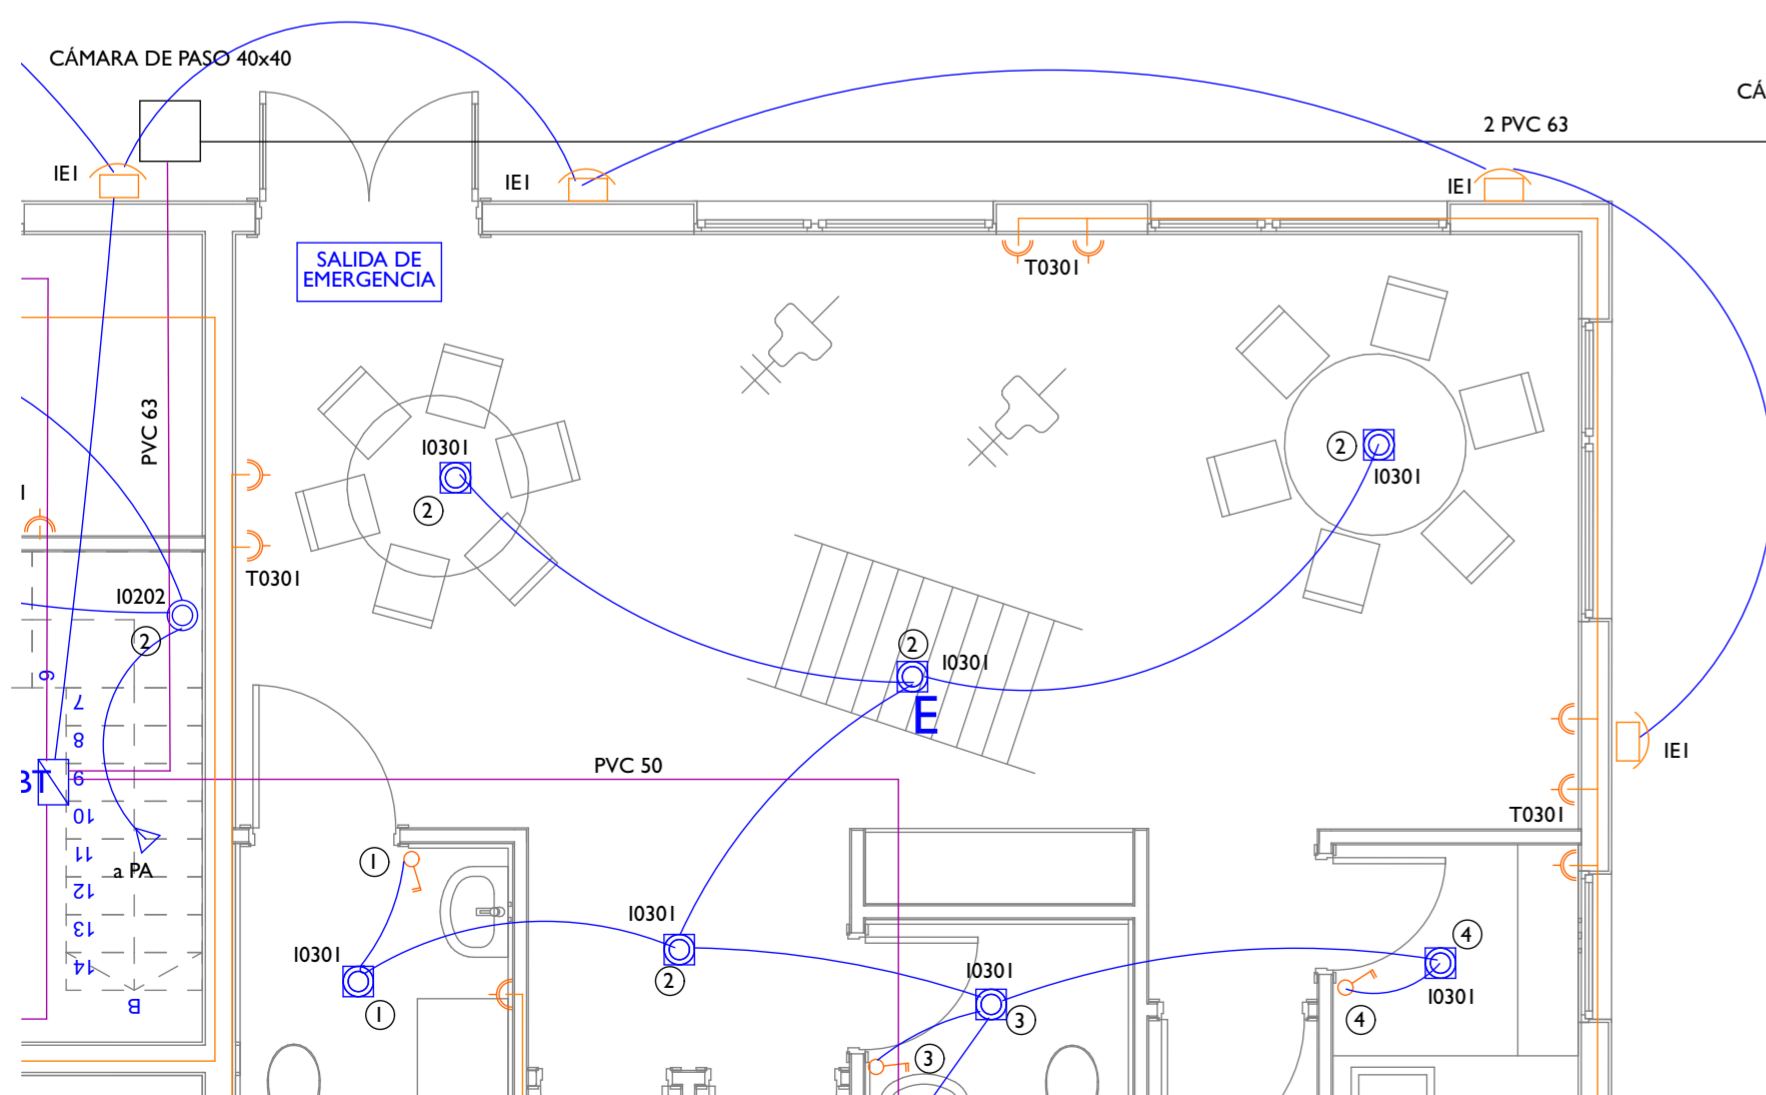


PLANTA BAJA - ELECTRICIDAD

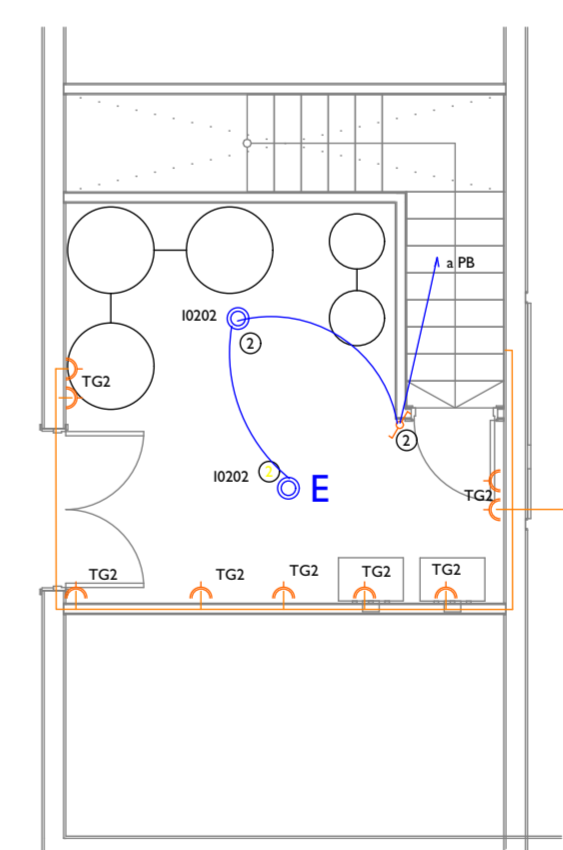

DETALLE ACOMETIDA

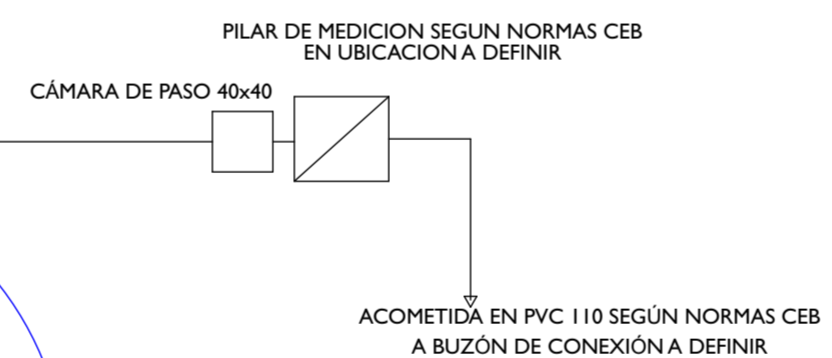

SALA DE MAQUINAS

- REFERENCIAS
- I0201 CIRCUITO DE ILUMINACION 01 DEPENDIENTE DEL TS02
 - T0103 CIRCUITO DE TOMAS 03 DEPENDIENTE DEL TS01
 - ⊖ EMBUTIDO O PLAFÓN LED 30 W LUZ CÁLIDA DEPENDIENDO DEL CIELORRASO
 - ⊖ COLGANTE TIPO GALPONERO POLICARBONATO LED LUZ CÁLIDA 30 W
 - ⊖ LLAVE DE UN PUNTO
 - ⊖ TOMACORRIENTES DOBLE 10 A +T
 - ⊖ E LUMINARIA LED CON EQUIPO AUTÓNOMO DE EMERGENCIA
 - SALEDA DE EMERGENCIA INDICADOR PERMANENTE LED SALIDA DE EMERGENCIA
 - TGBT TABLERO ELECTRICO
 - ② NUMERO DE EFECTO
 - ⊖ LUMINARIA LED USO INTERPERIE MODELO A DEFINIR TIPO TORTUGA METÁLICA, ILUMINACIÓN INDIRECTA O DIFUSOR