



PLANTA BAJA - INSTALACION CLOACAL


1:100

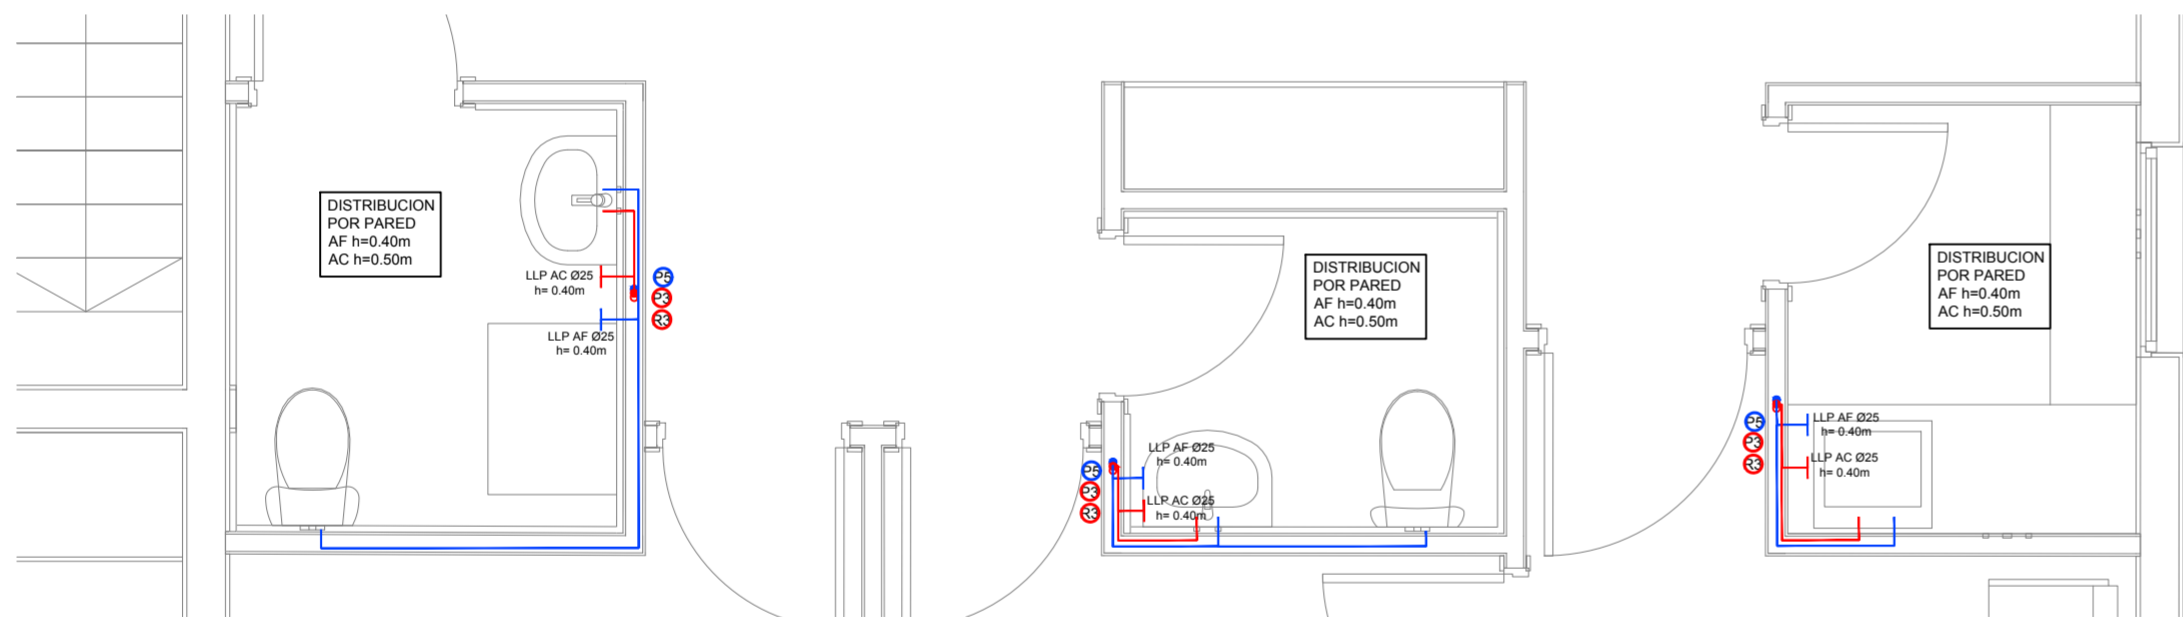

I. SANITARIA - Sector Cuidados Infantiles

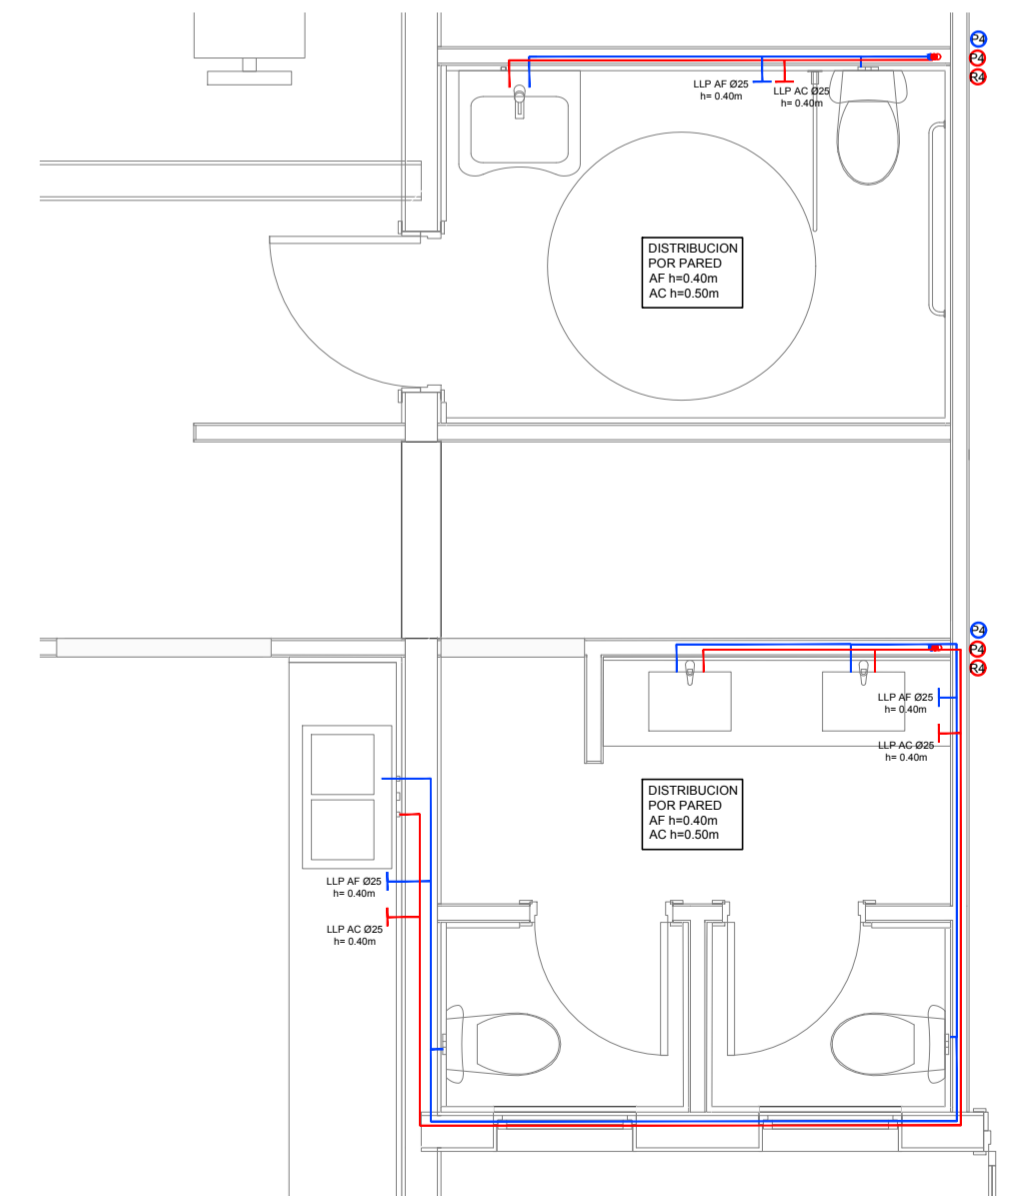

I. SANITARIA - Sector Buffet

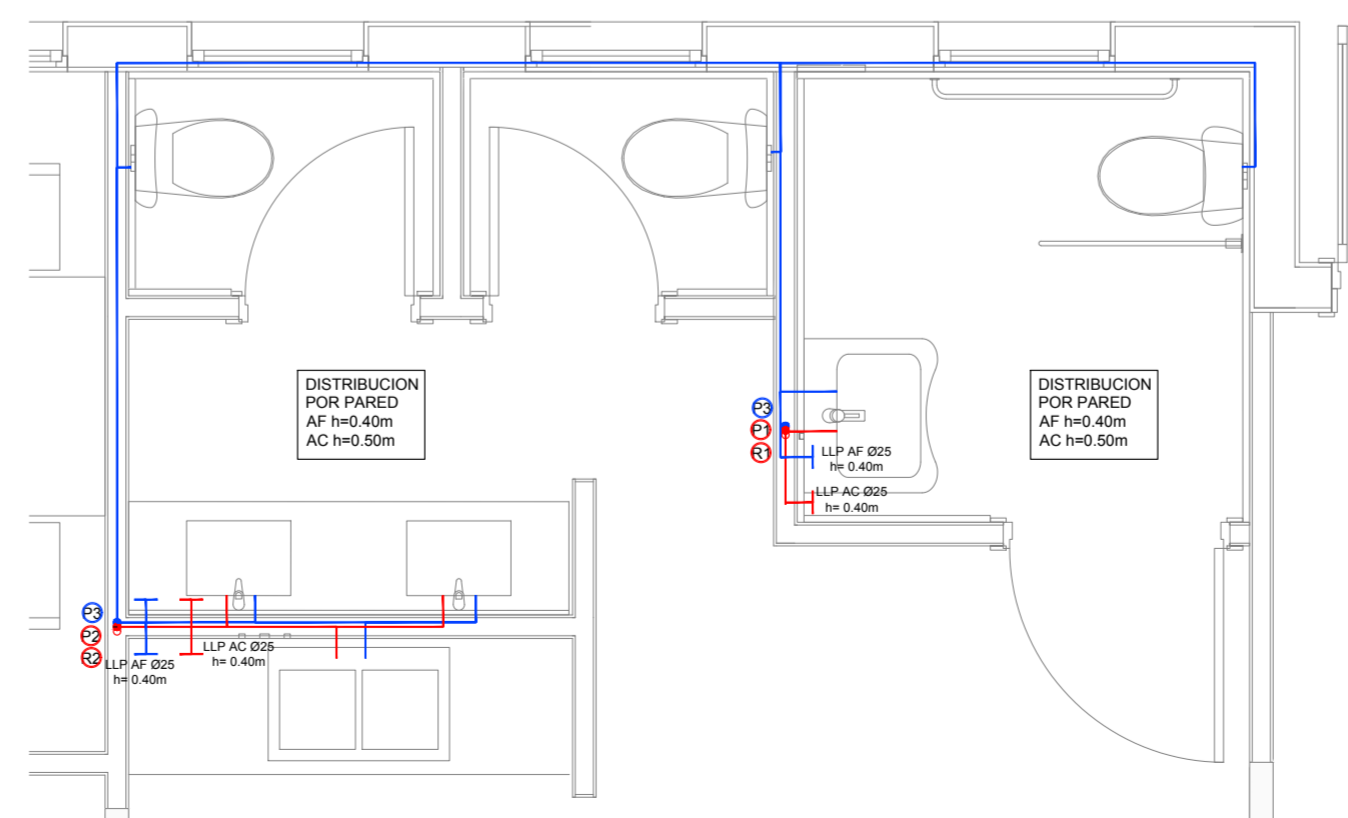

I. SANITARIA - Sector Coworking

La ubicacion de los artefactos y sus conexiones deberan cotejarse con el manual de instalacion del producto

PROYECTO	DIBUJO	PROYECTO "INCUBADORA"
FECHA	12/2020	
FIRMA	12/2020	
PLANO: Instalacion Sanitaria		OBSERVACIONES:
		PLANO Nº: I.S-02