



REPLANTEO: BASES
ESC.: 1:50

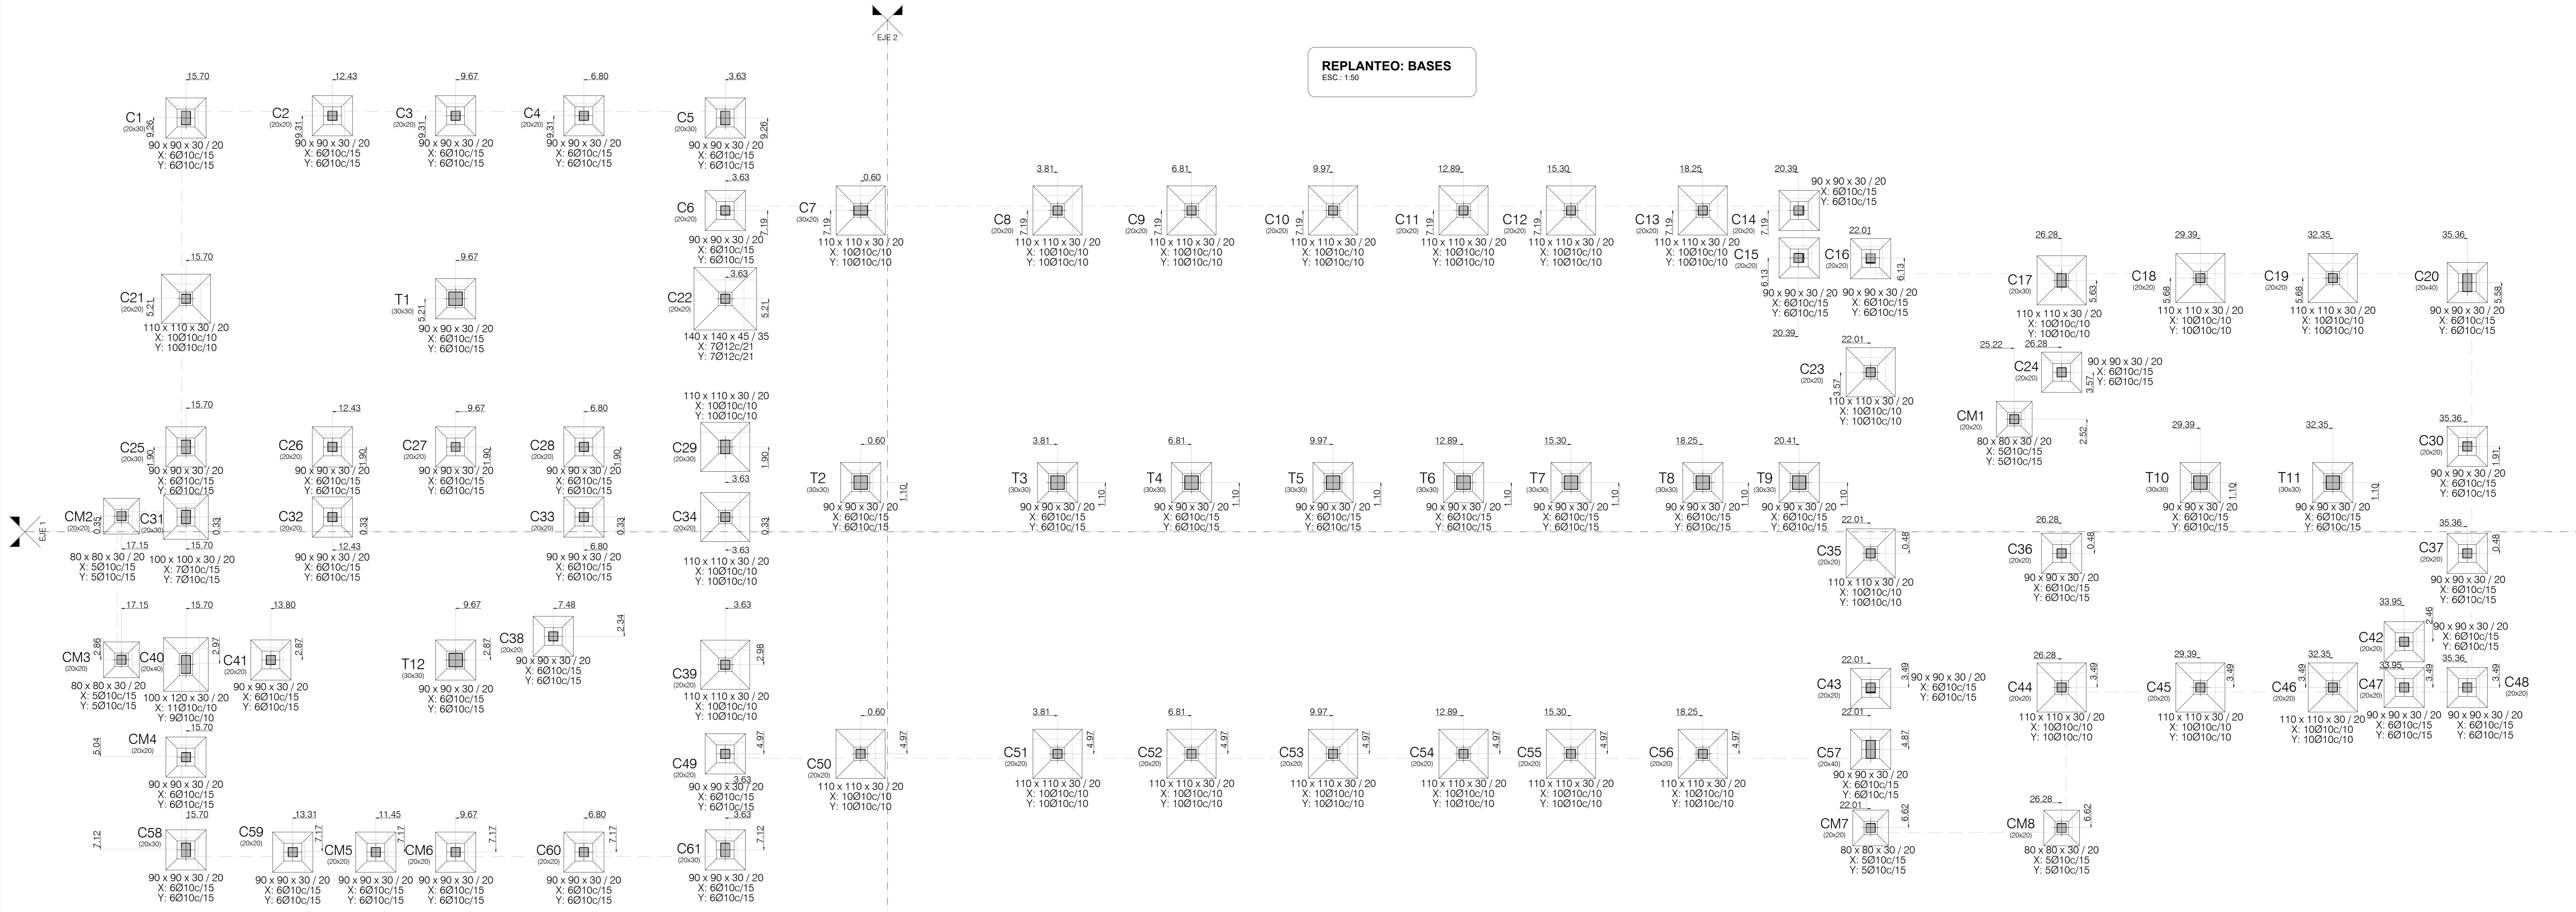

DESPIECE DE BASES
ESC.: 1:50

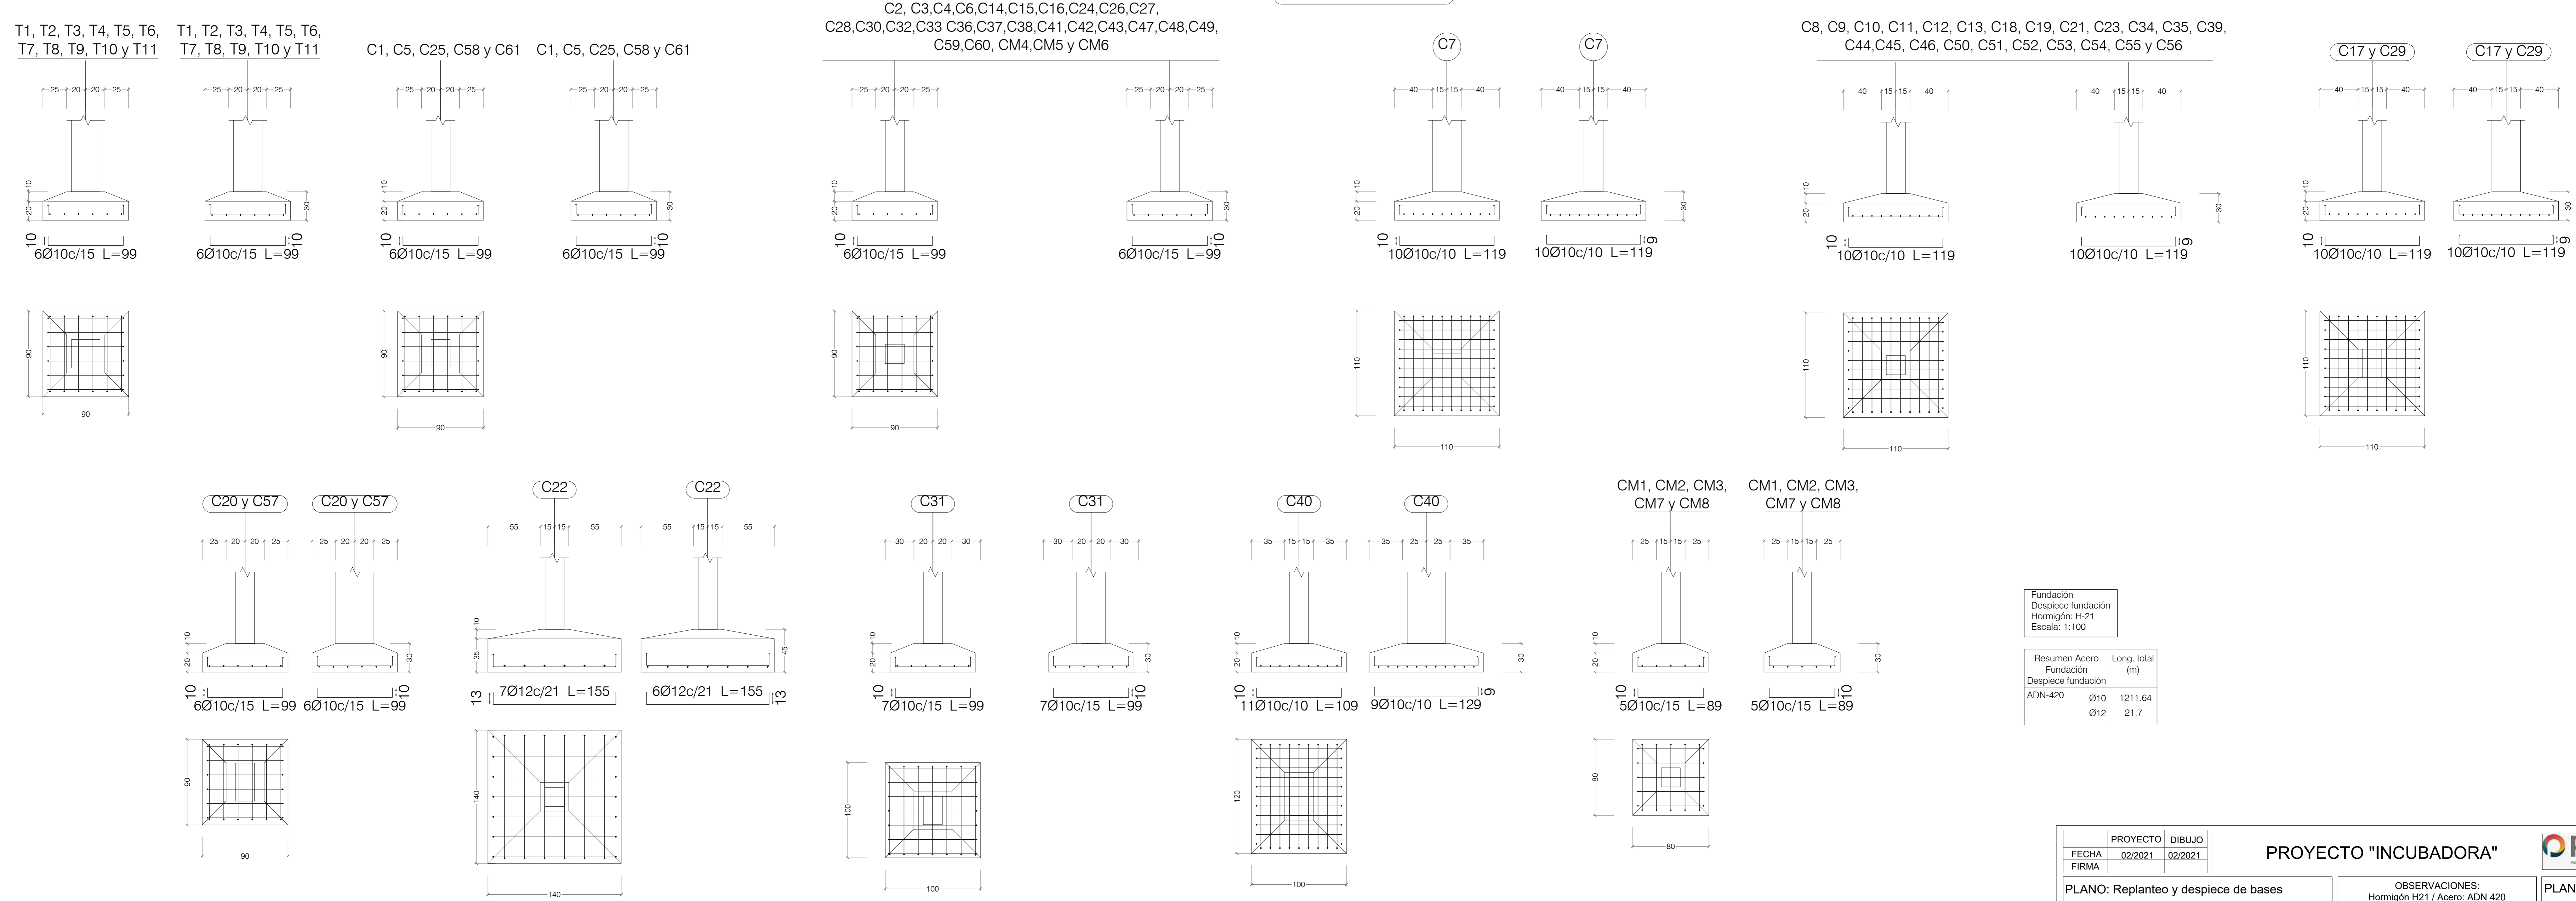

| | | | |
|----------------|-----------|--------------------|-----|
| Fundación | | Despiece fundación | |
| Hormigón: H-21 | | Escala: 1:100 | |
| Resumen Acero | Fundación | Long. total | (m) |
| ADN-420 | Ø10 | 1211.64 | |
| | Ø12 | 21.7 | |