



REPLANTEO: CABRIADAS METÁLICAS

ESC.: 1/50

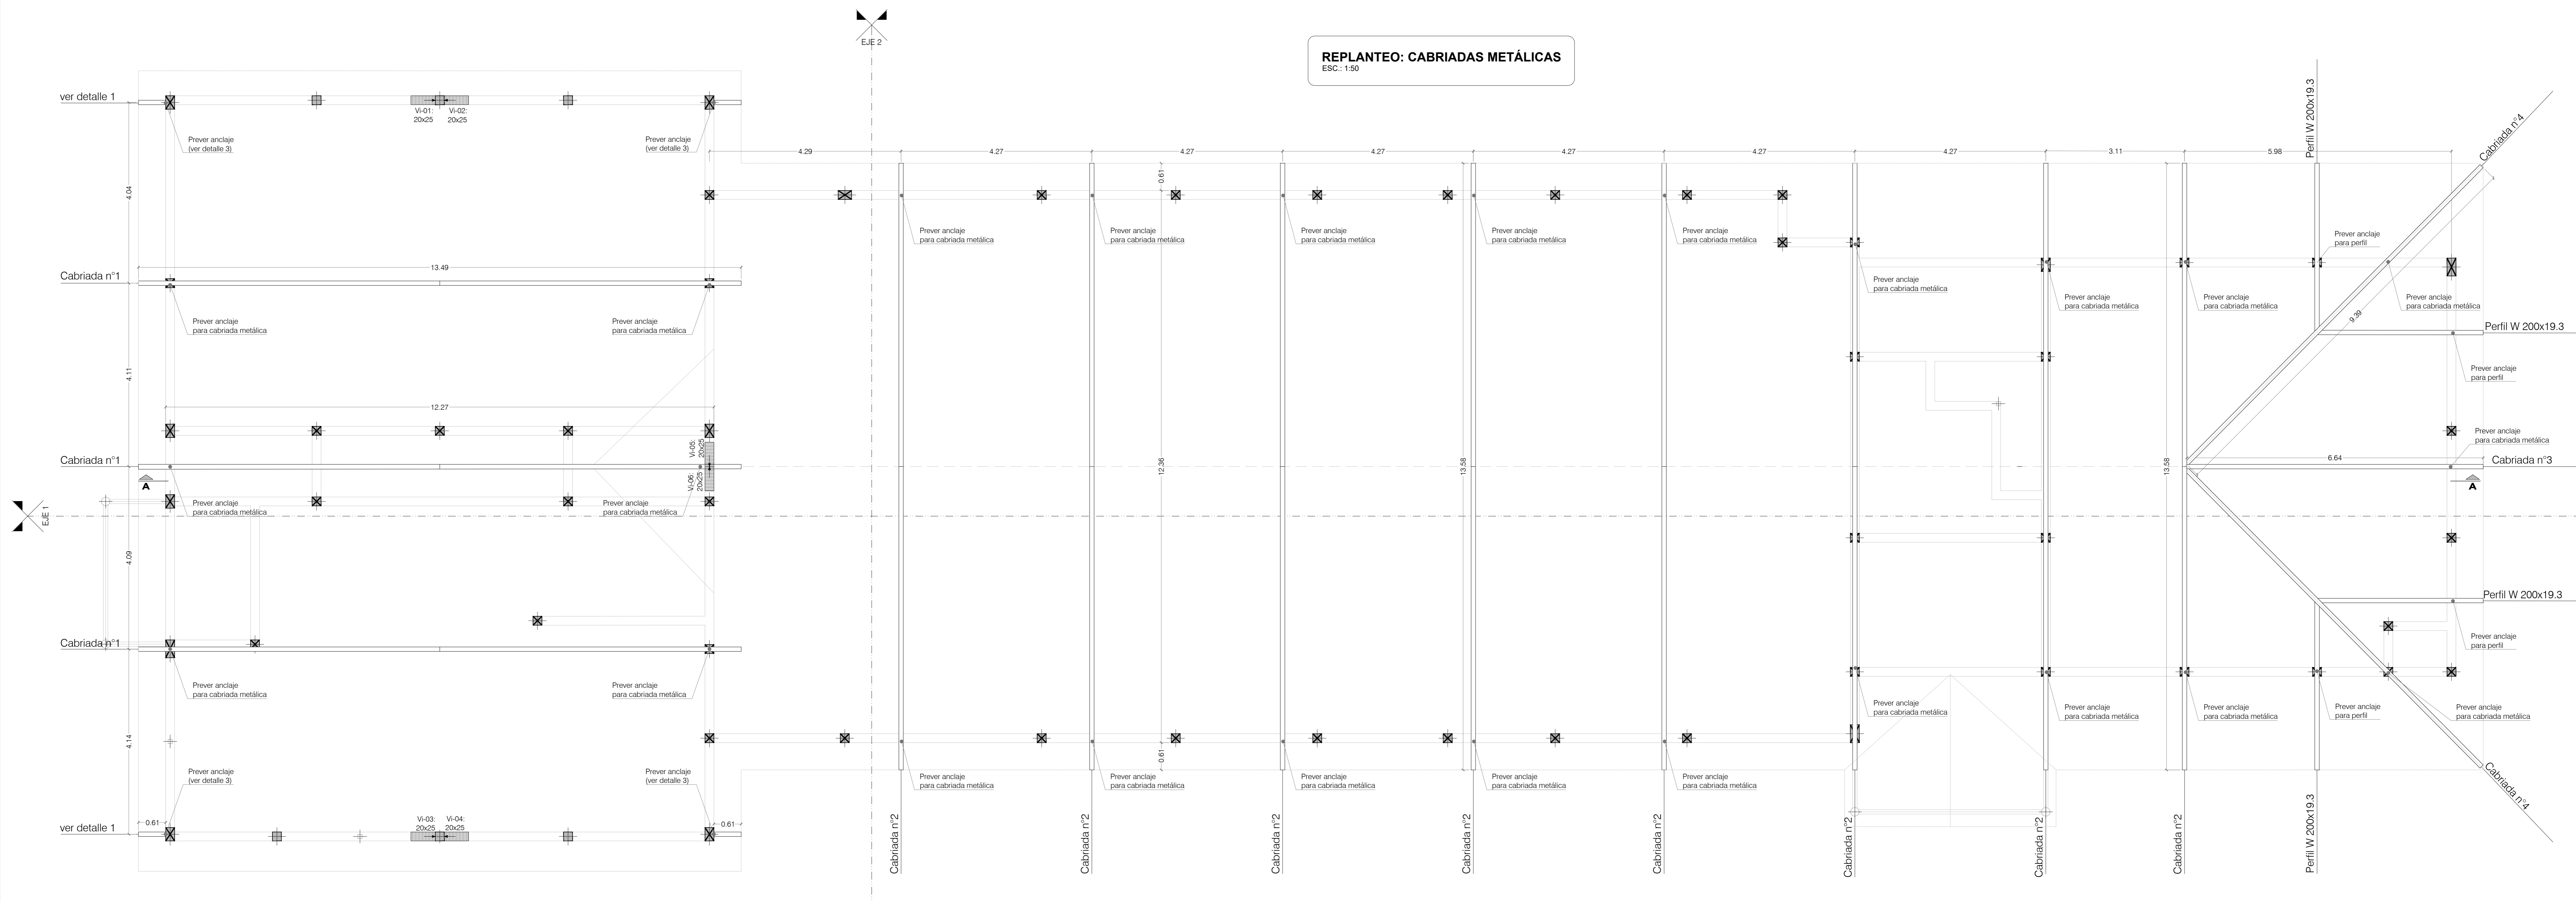

ESTRUCTURA DE TECHOS

ESC.: 1/50

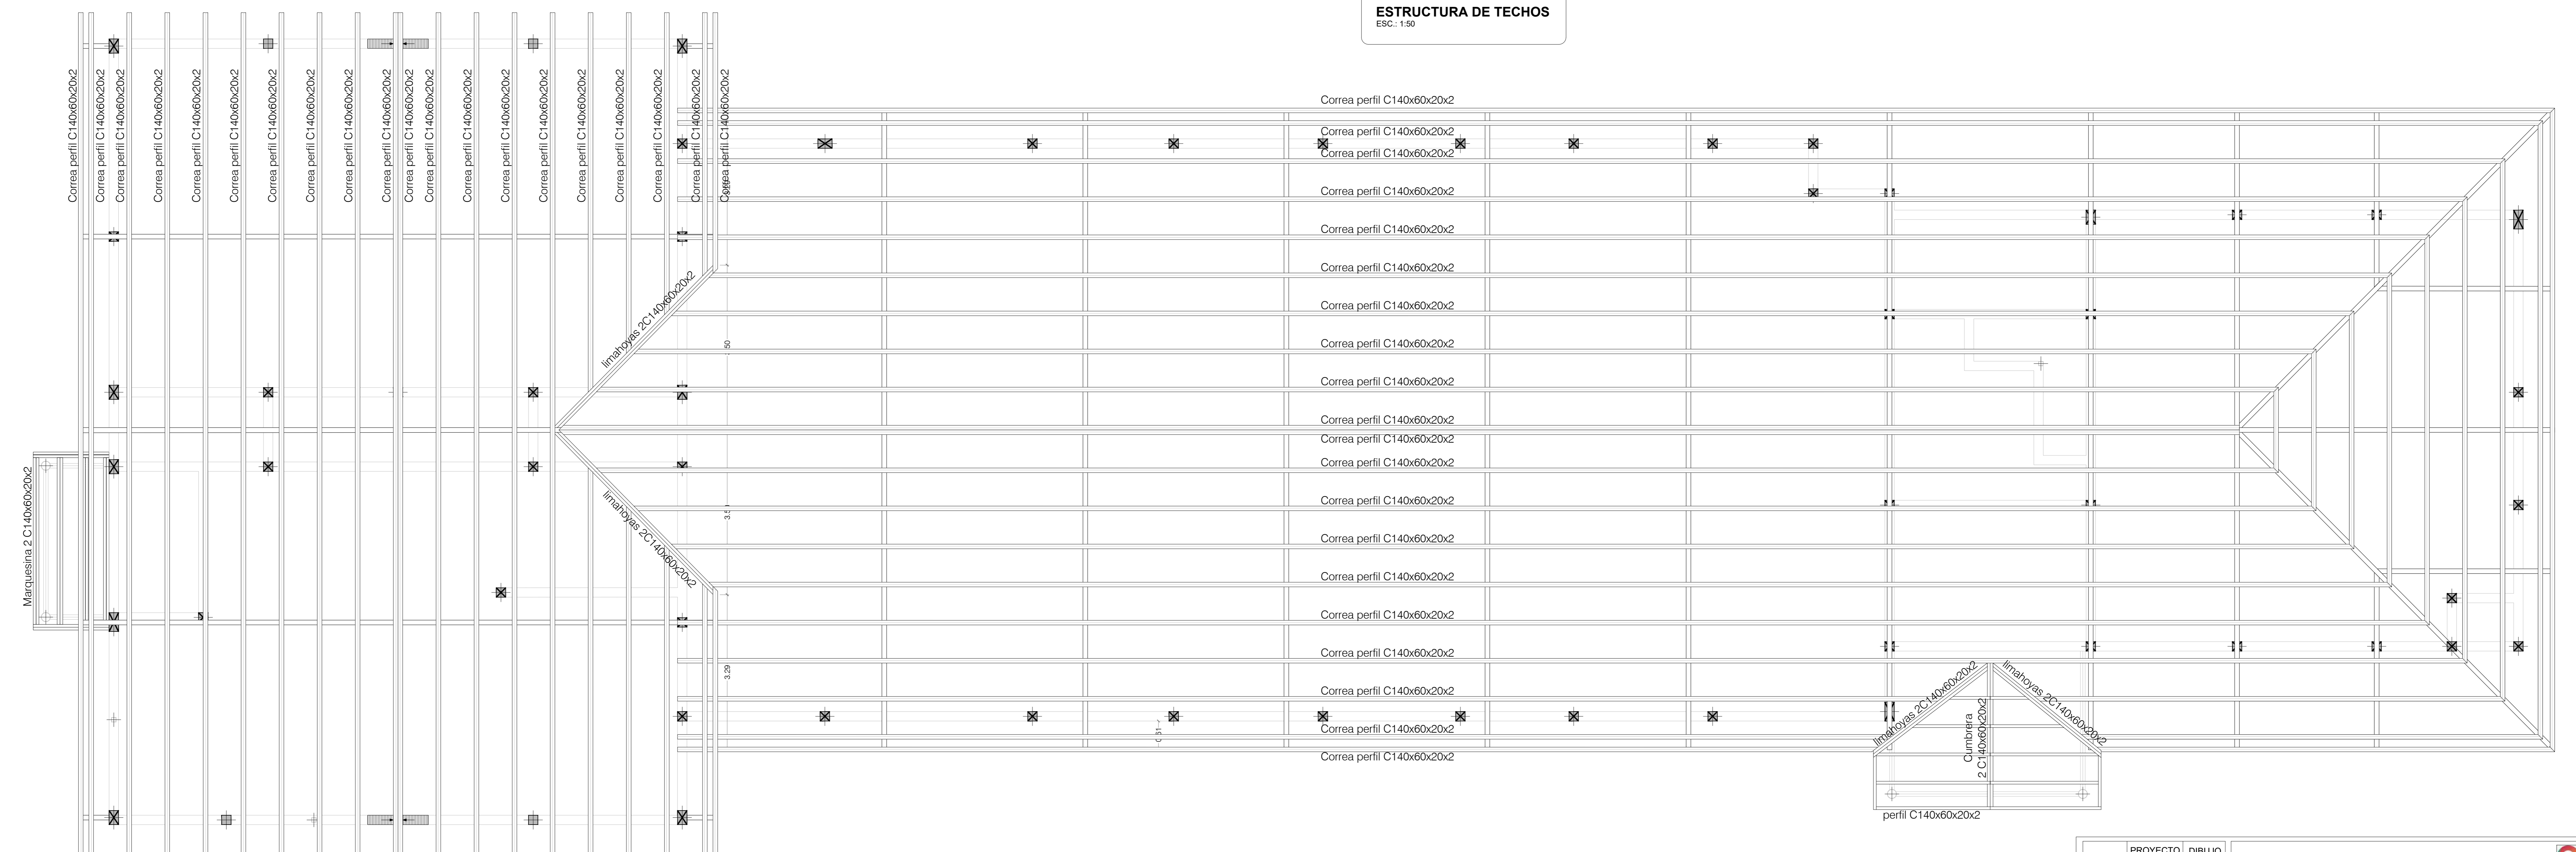

PROYECTO	DIBUJO	<p>PROYECTO "INCUBADORA"</p> 
FECHA	02/2021	
FIRMA	02/2021	
PLANO: estructura de techos		<p>OBSERVACIONES: Hormigón H21 / Acero: ADN 420</p>
		PLANO N°: E-03