



DESPIECE DE VIGAS DE FUNDACIÓN (2/2)
ESC.: 1:100

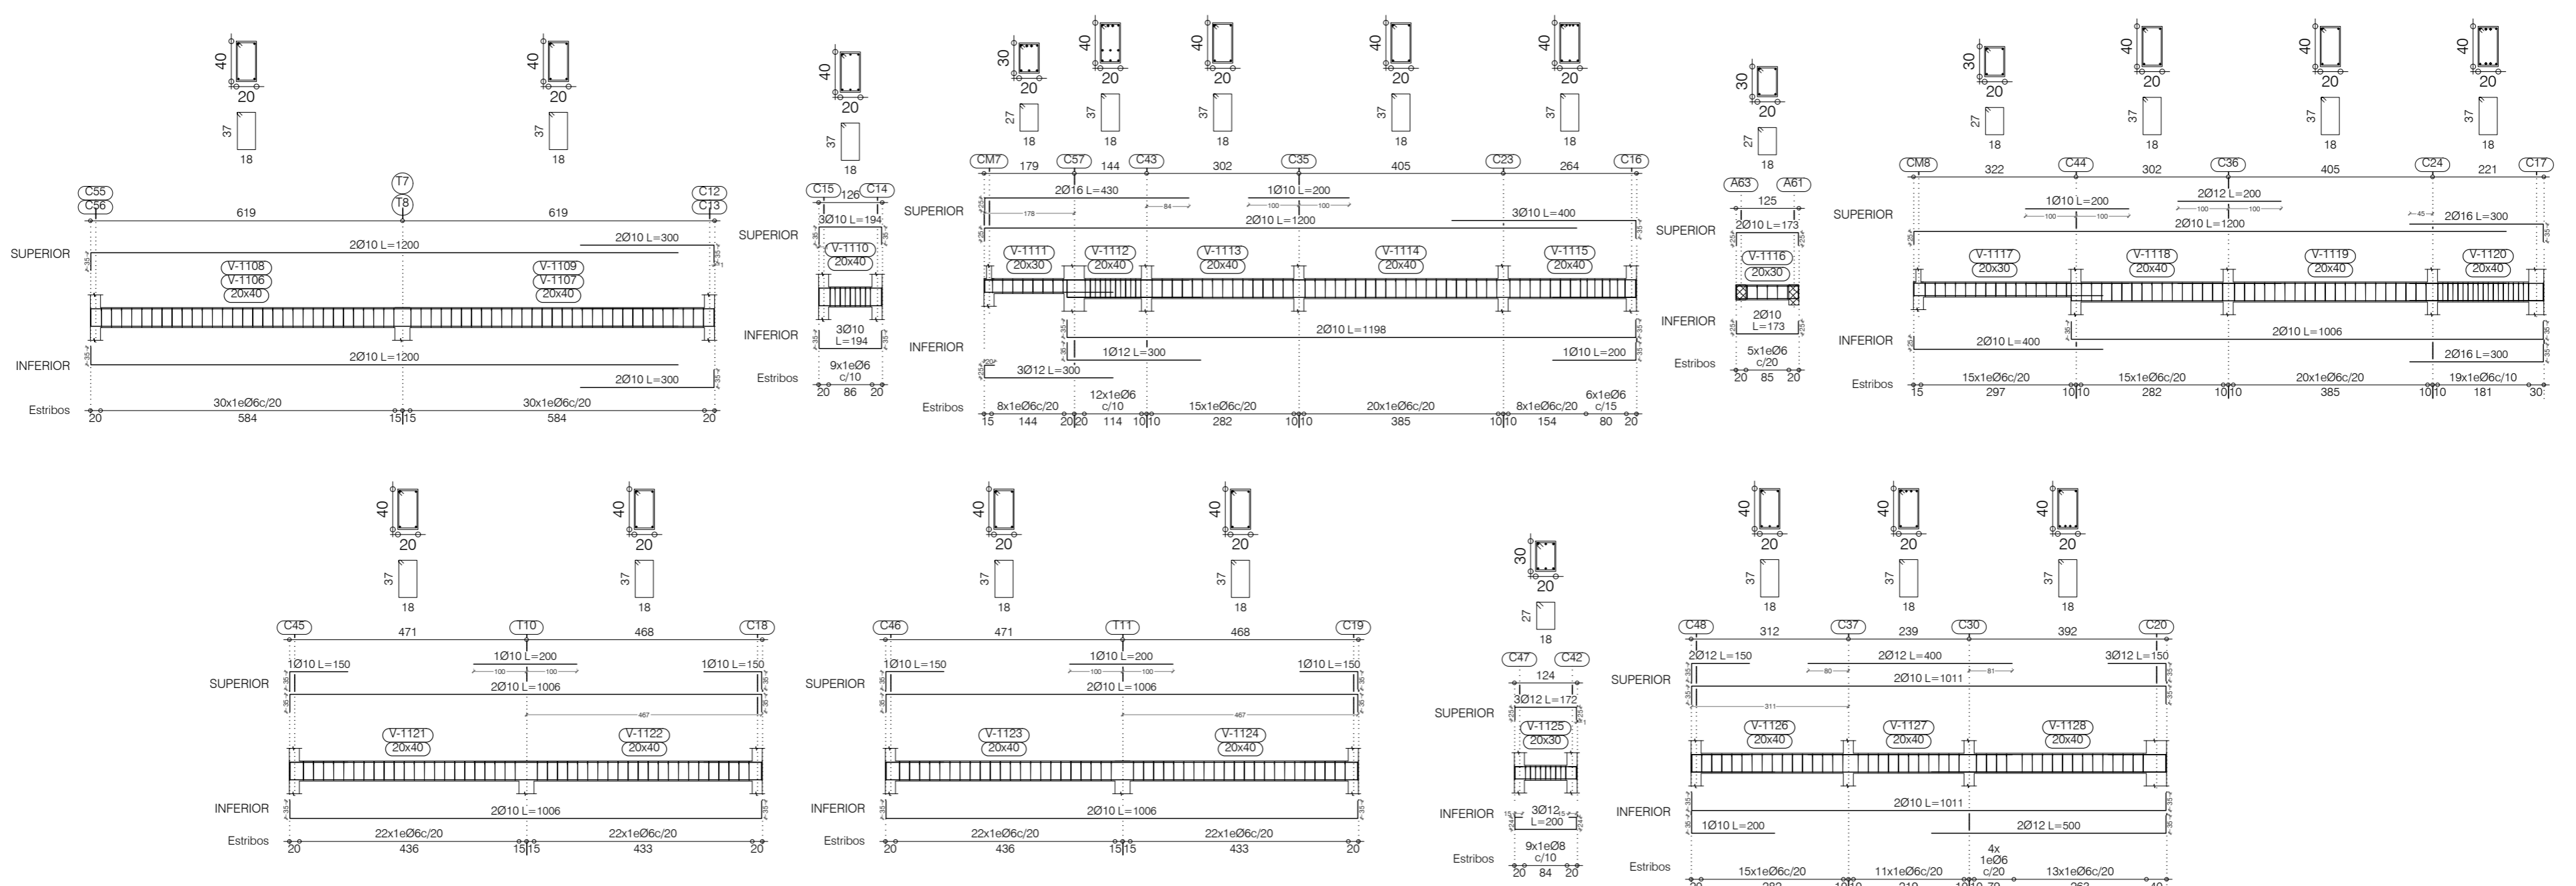

DESPIECE DE VIGAS SOBRE PLANTA BAJA (1/1)
ESC.: 1:100

S/PB
Despiece de vigas
Hormigón: H-21
Acero laminado y armado: ASTM A 36 36 ksi
Acero: ADN-420
Escala pòrticos: 1:100
Escala secciones: 1:50

Resumen Acero S/PB Vigas	Long. total (m)	Peso +10% (kg)	Total
ADN-420 Ø6	786.7	192	
Ø8	151.6	66	
Ø10	1195.3	811	
Ø12	167.6	164	
Ø16	432.2	750	1963

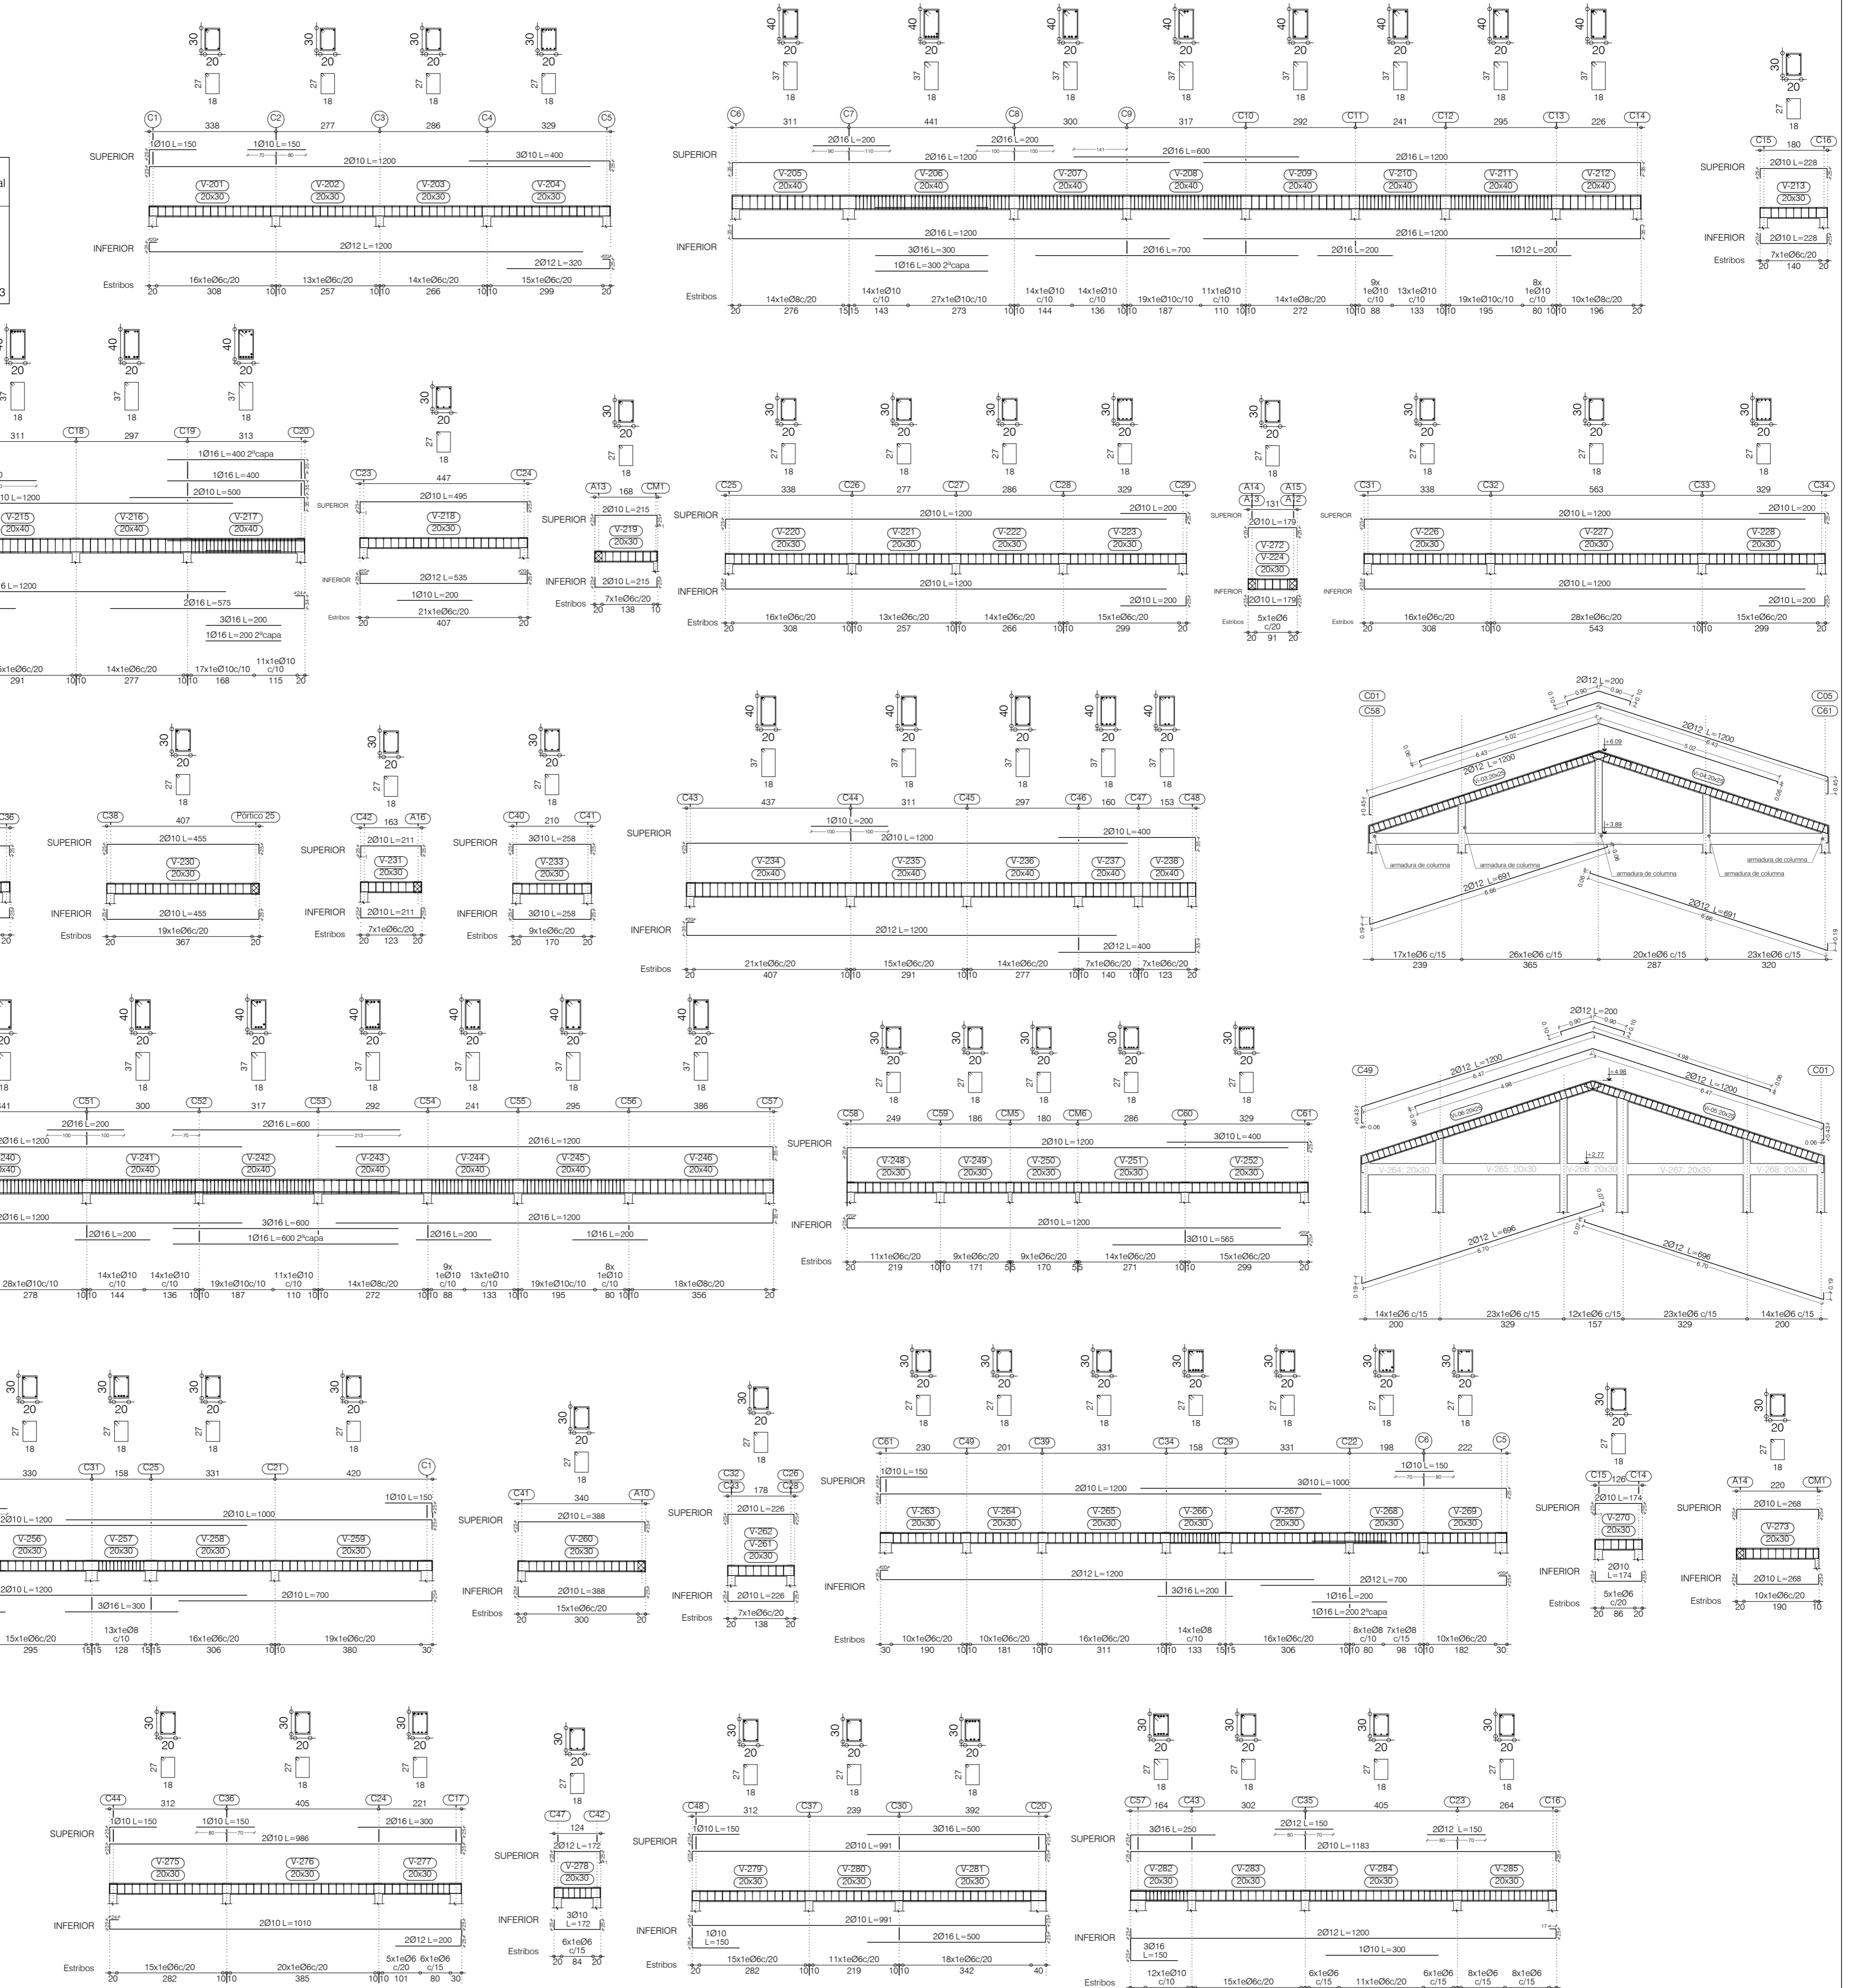

PROYECTO	DIBUJO
FECHA	02/2021
FIRMA	02/2021

PROYECTO "INCUBADORA"



PLANO: despiece de vigas

OBSERVACIONES:
Hormigón H21 / Acero: ADN 420

PLANO N°: E-06